




„Budowa bezkolizyjnego
skrzyżowania
ul. Hutniczej z linią kolejową
723”

INWESTOR:

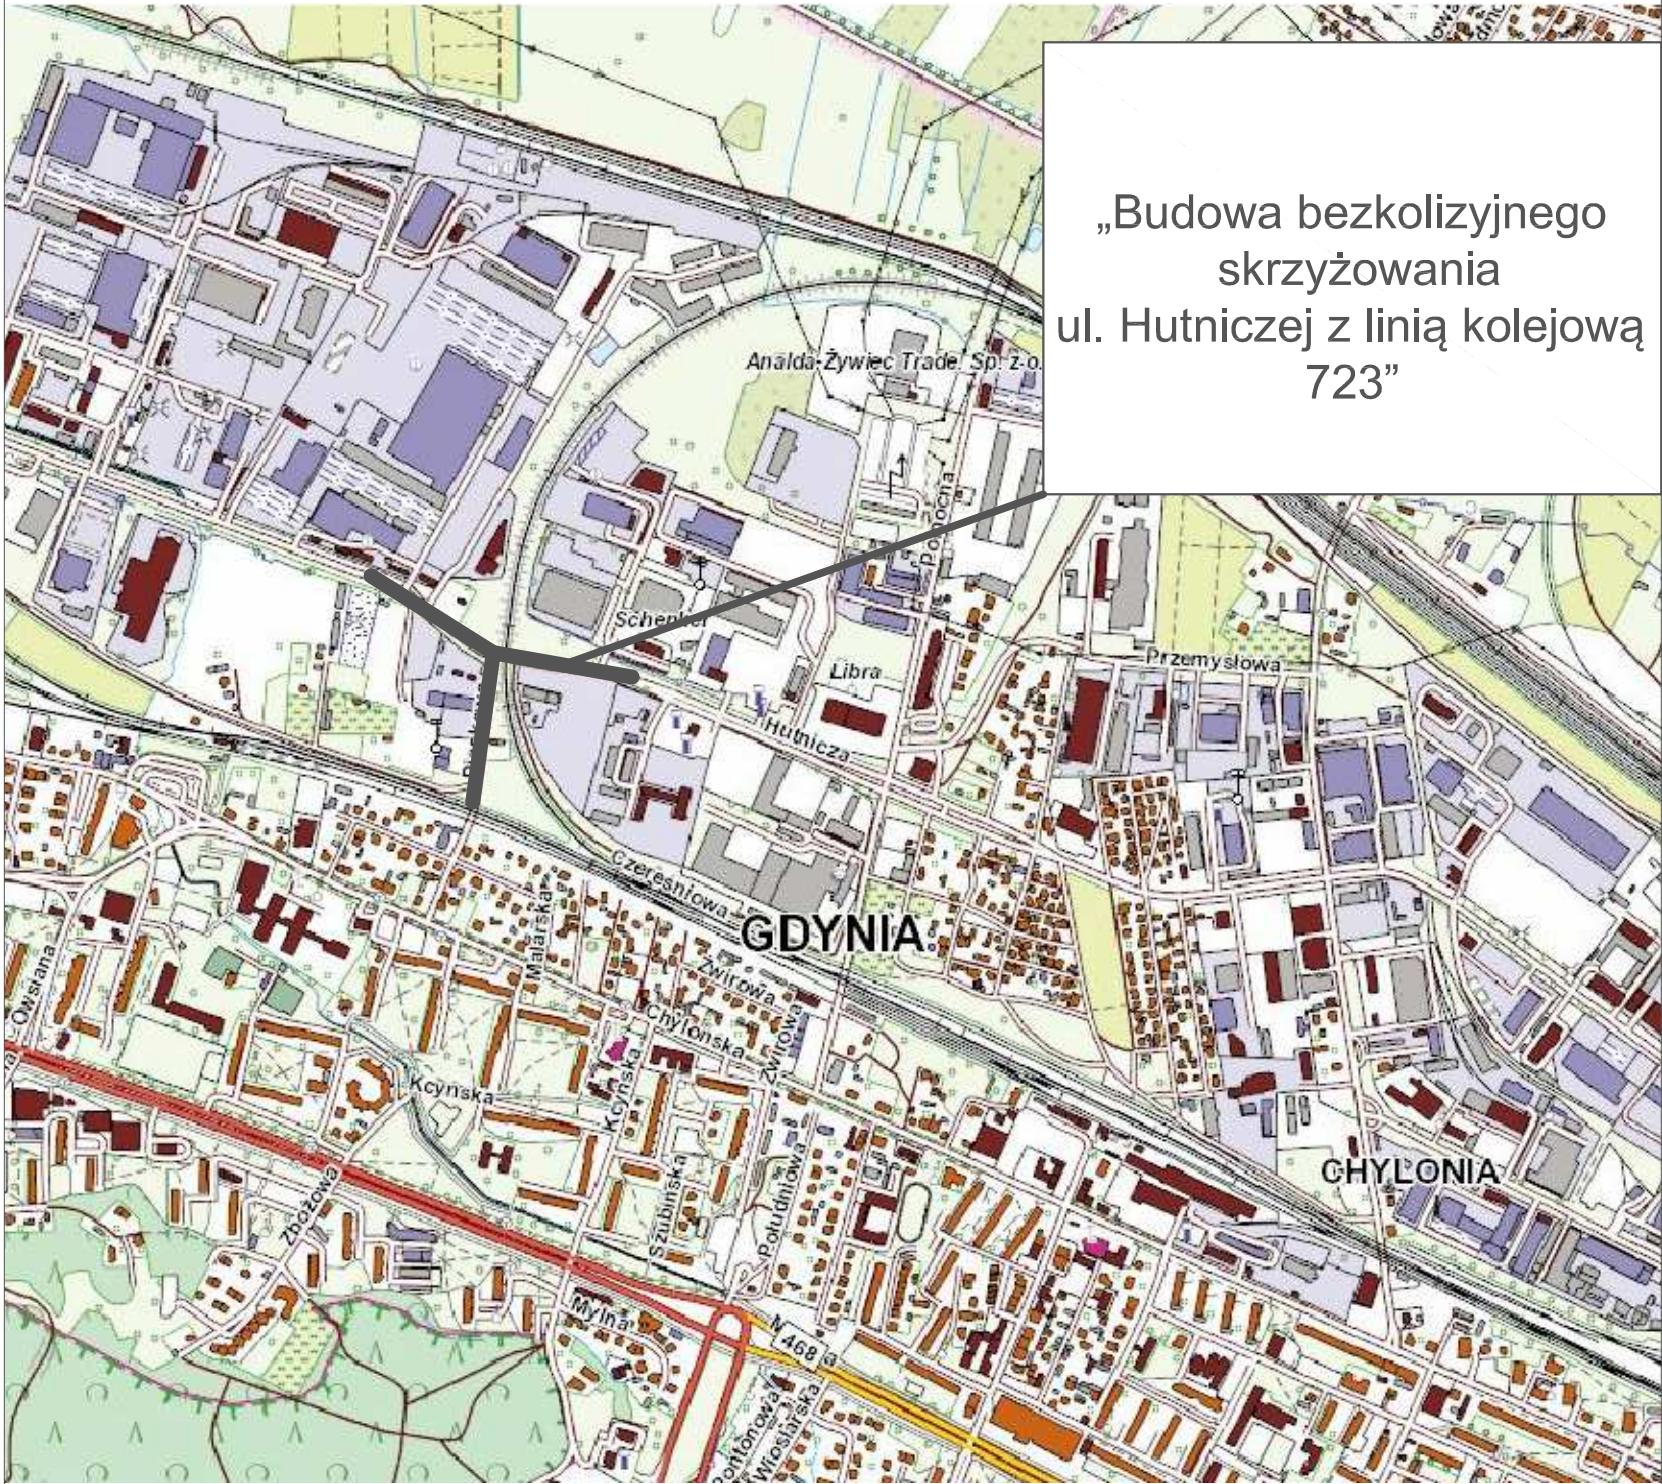

URZĄD MIASTA GDYNII
WYDZIAŁ INWESTYCJI
al. Marszałka Piłsudskiego 52/54
80-382 Gdynia

OBIEKT:

„Budowa bezkolizyjnego skrzyżowania
ul. Hutniczej z linią kolejową 723”

	Imię i nazwisko	Numer uprawnień	Podpis
Projektował	mgr inż. Damian Kraśniański inż. Jakub Kowalski	ZAP/0168/POOD/11	
Opracował	mgr inż. Artur Kraśniański		
Sprawdził	mgr inż. Robert Wypyski	ZAP/0171/POOD/11	
Tytuł rysunku	Plan Orientacyjny Wariant 1 i 2		
Treść:			SKALA: 1: 10 000

WYKONAWCA PROJEKTU:



tel. 91 485 92 19
fax 91 482 22 82
biuro@damart.home.pl
www.damart.home.pl

DATA:

Nr tomu / Nr rys.

1