






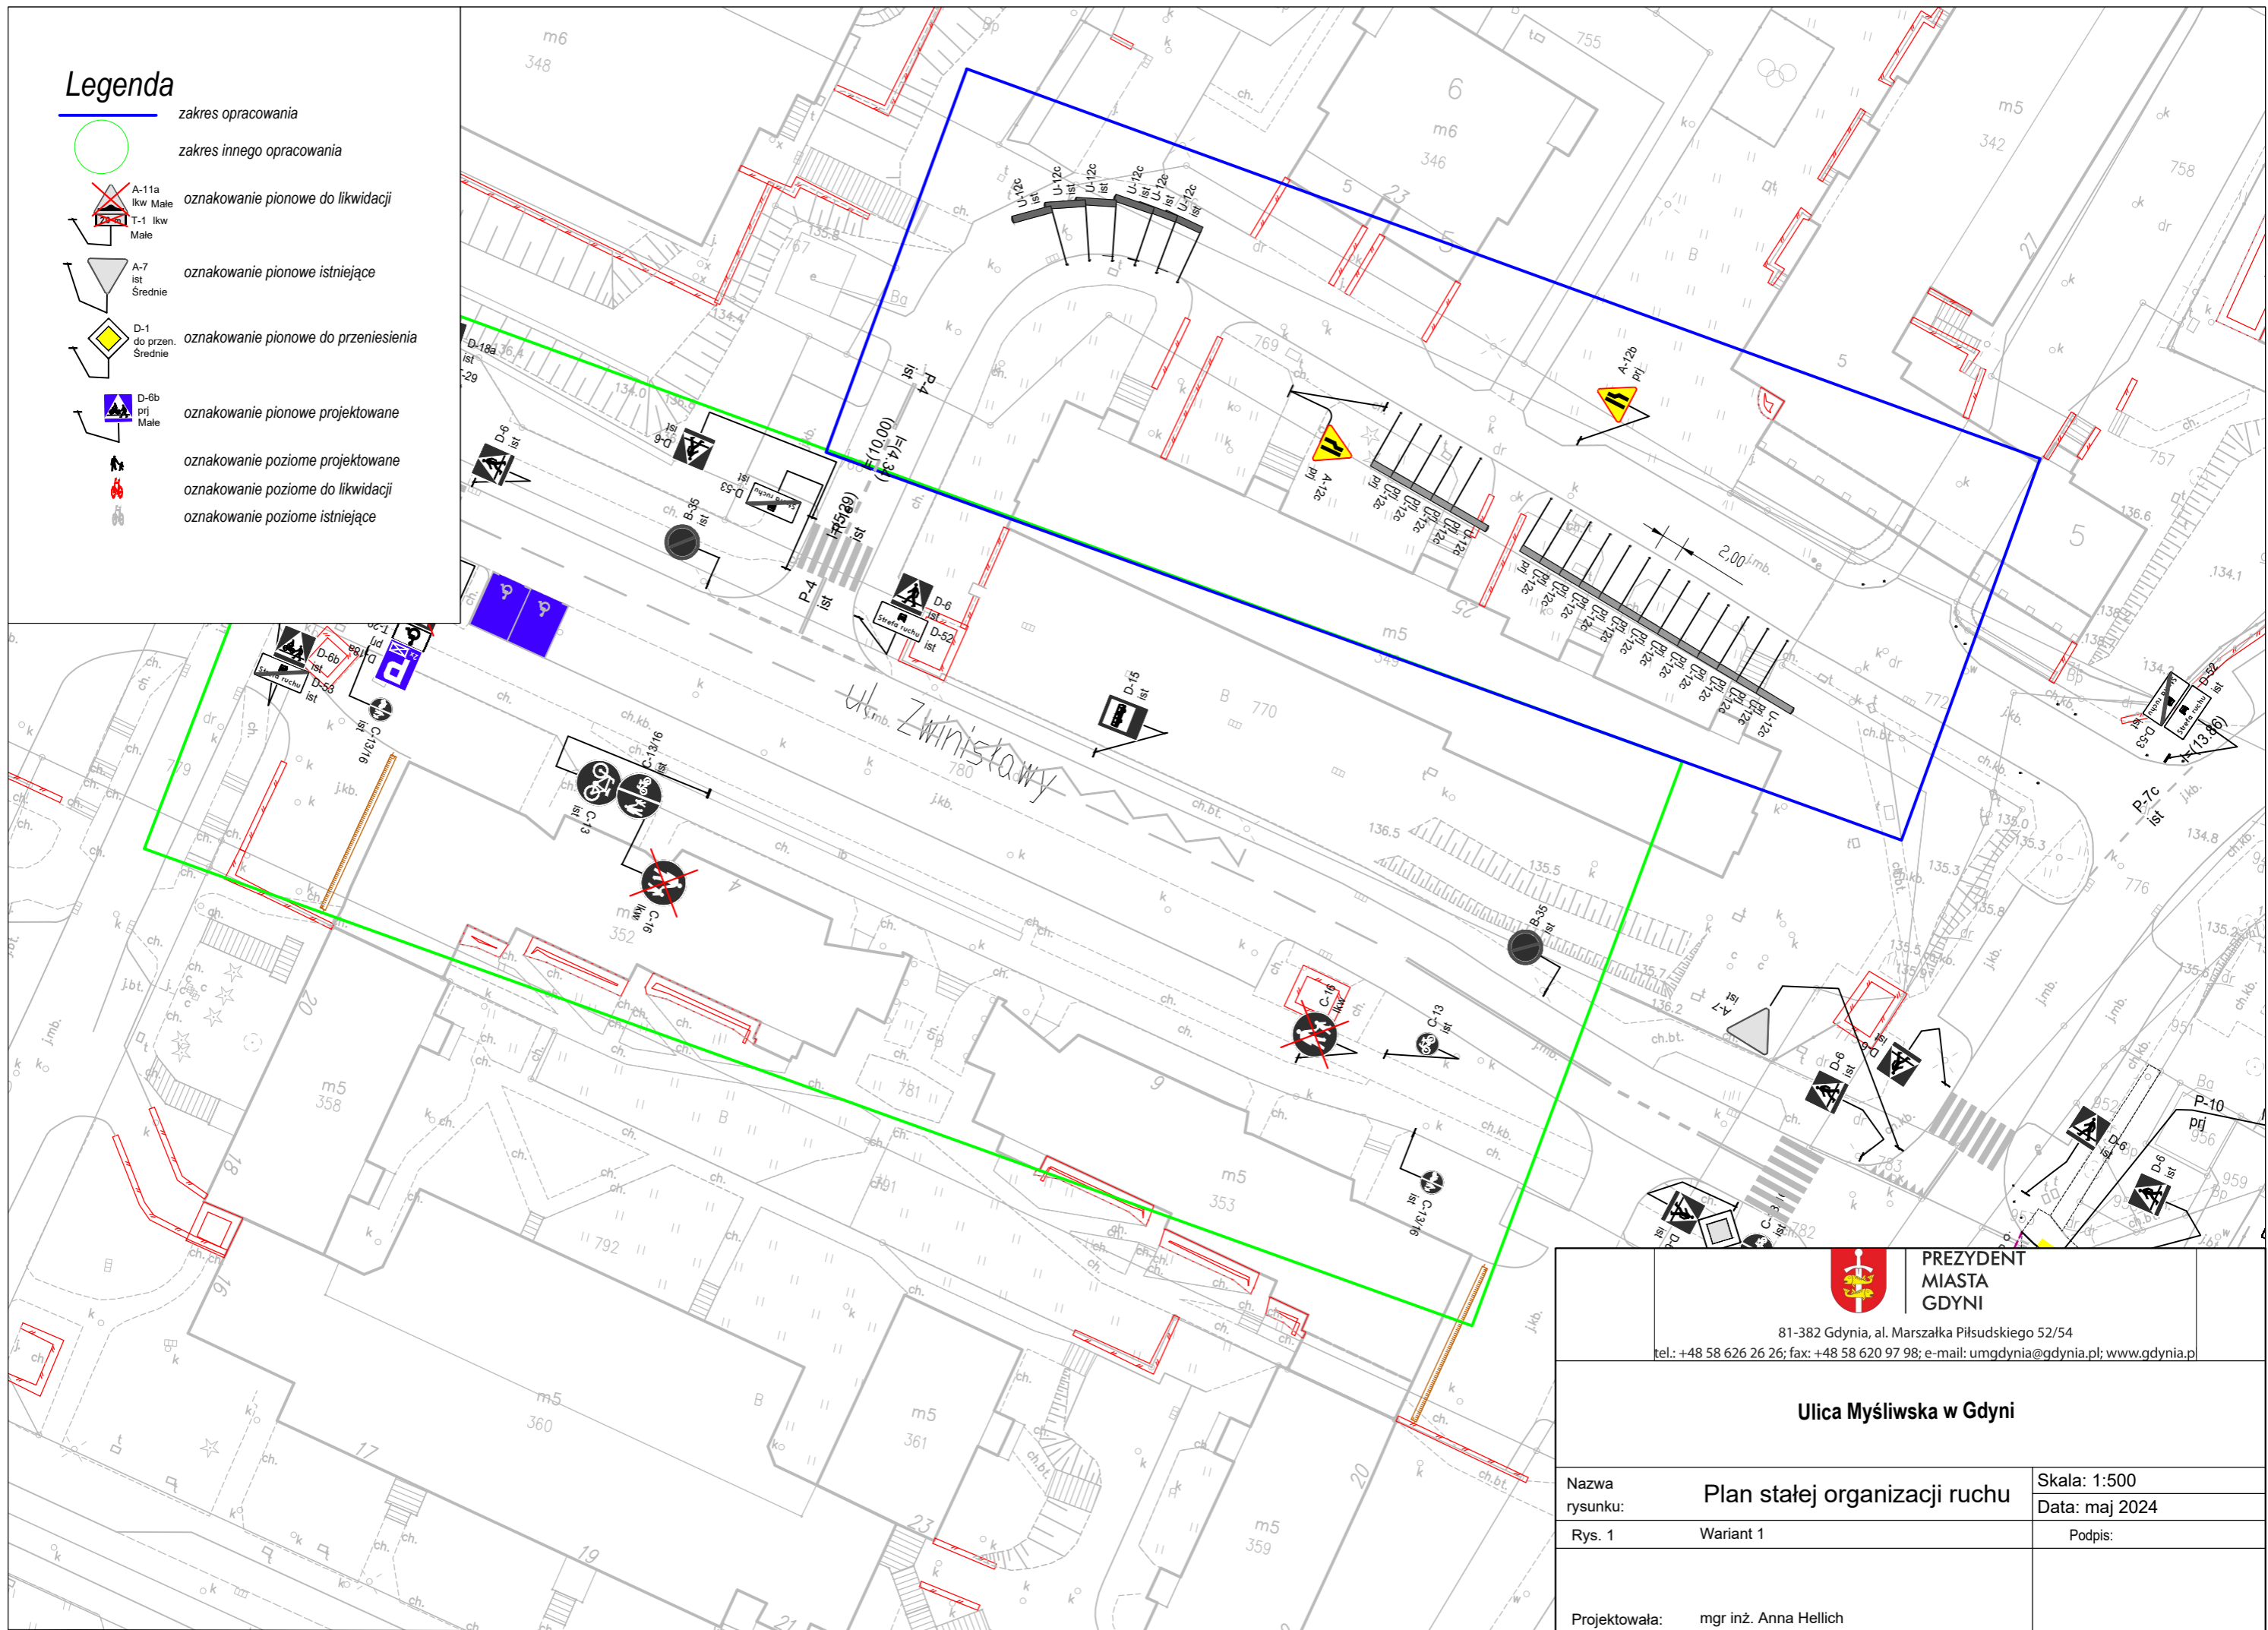


Legenda

- zakres opracowania
- zakres innego opracowania
-  oznakowanie pionowe do likwidacji
-  oznakowanie pionowe istniejące
-  oznakowanie pionowe do przeniesienia
-  oznakowanie pionowe projektowane
-  oznakowanie poziome projektowane
-  oznakowanie poziome do likwidacji
-  oznakowanie poziome istniejące



**PREZYDENT
MIASTA
GDYNI**
81-382 Gdynia, al. Marszałka Piłsudskiego 52/54
tel.: +48 58 626 26 26; fax: +48 58 620 97 98; e-mail: umgdynia@gdynia.pl; www.gdynia.pl

Ulica Myśliwska w Gdyni

| | | |
|----------------|--------------------------------------|----------------|
| Nazwa rysunku: | Plan stałej organizacji ruchu | Skala: 1:500 |
| Rys. 1 | Wariant 1 | Data: maj 2024 |
| Projektowała: | mgr inż. Anna Hellich | Podpis: |