


Legenda

- zakres opracowania
- zakres innego opracowania
- oznakowanie pionowe do likwidacji
- oznakowanie pionowe istniejące
- oznakowanie pionowe do przeniesienia
- oznakowanie pionowe projektowane
- oznakowanie poziome projektowane
- oznakowanie poziome do likwidacji
- oznakowanie poziome istniejące

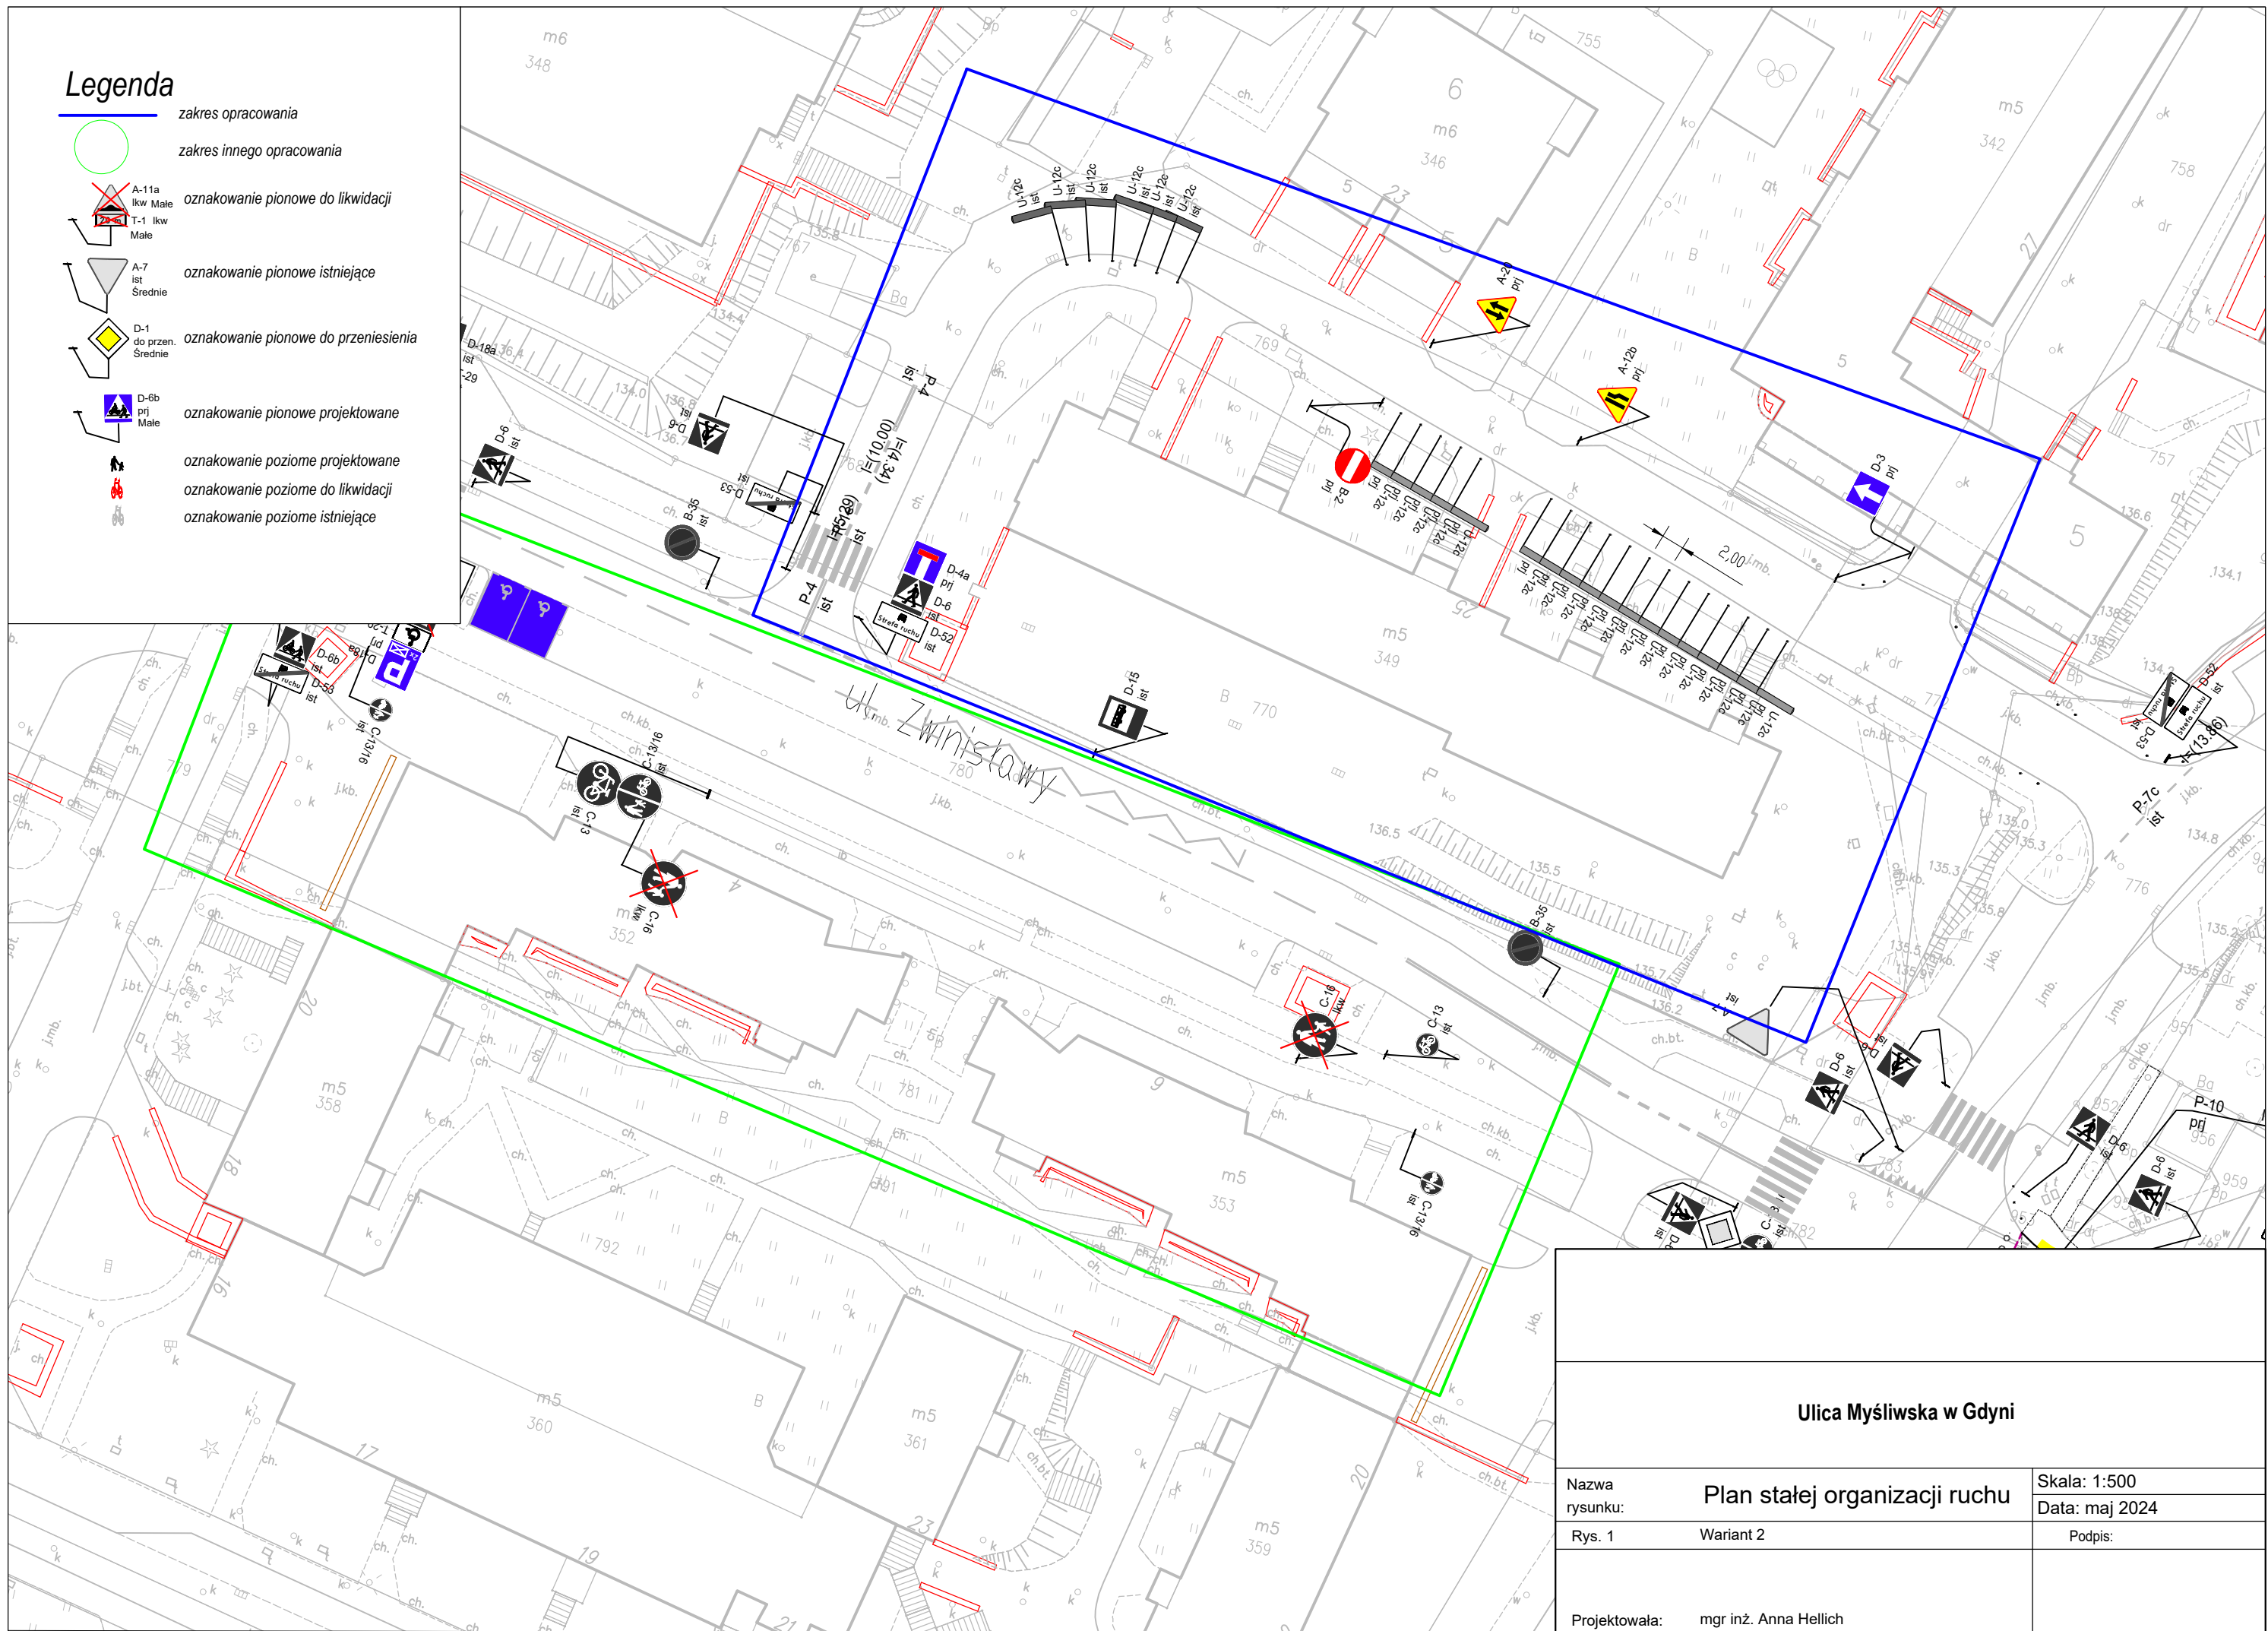

Ulica Myśliwska w Gdyni

Nazwa rysunku:	Plan stałej organizacji ruchu	Skala: 1:500
Rys. 1	Wariant 2	Data: maj 2024
Projektowała:	mgr inż. Anna Hellich	Podpis: