


Legenda

- zakres opracowania
- zakres innego opracowania
- oznakowanie pionowe do likwidacji
- oznakowanie pionowe istniejące
- oznakowanie pionowe do przeniesienia
- oznakowanie pionowe projektowane
- oznakowanie poziome projektowane
- oznakowanie poziome do likwidacji
- oznakowanie poziome istniejące

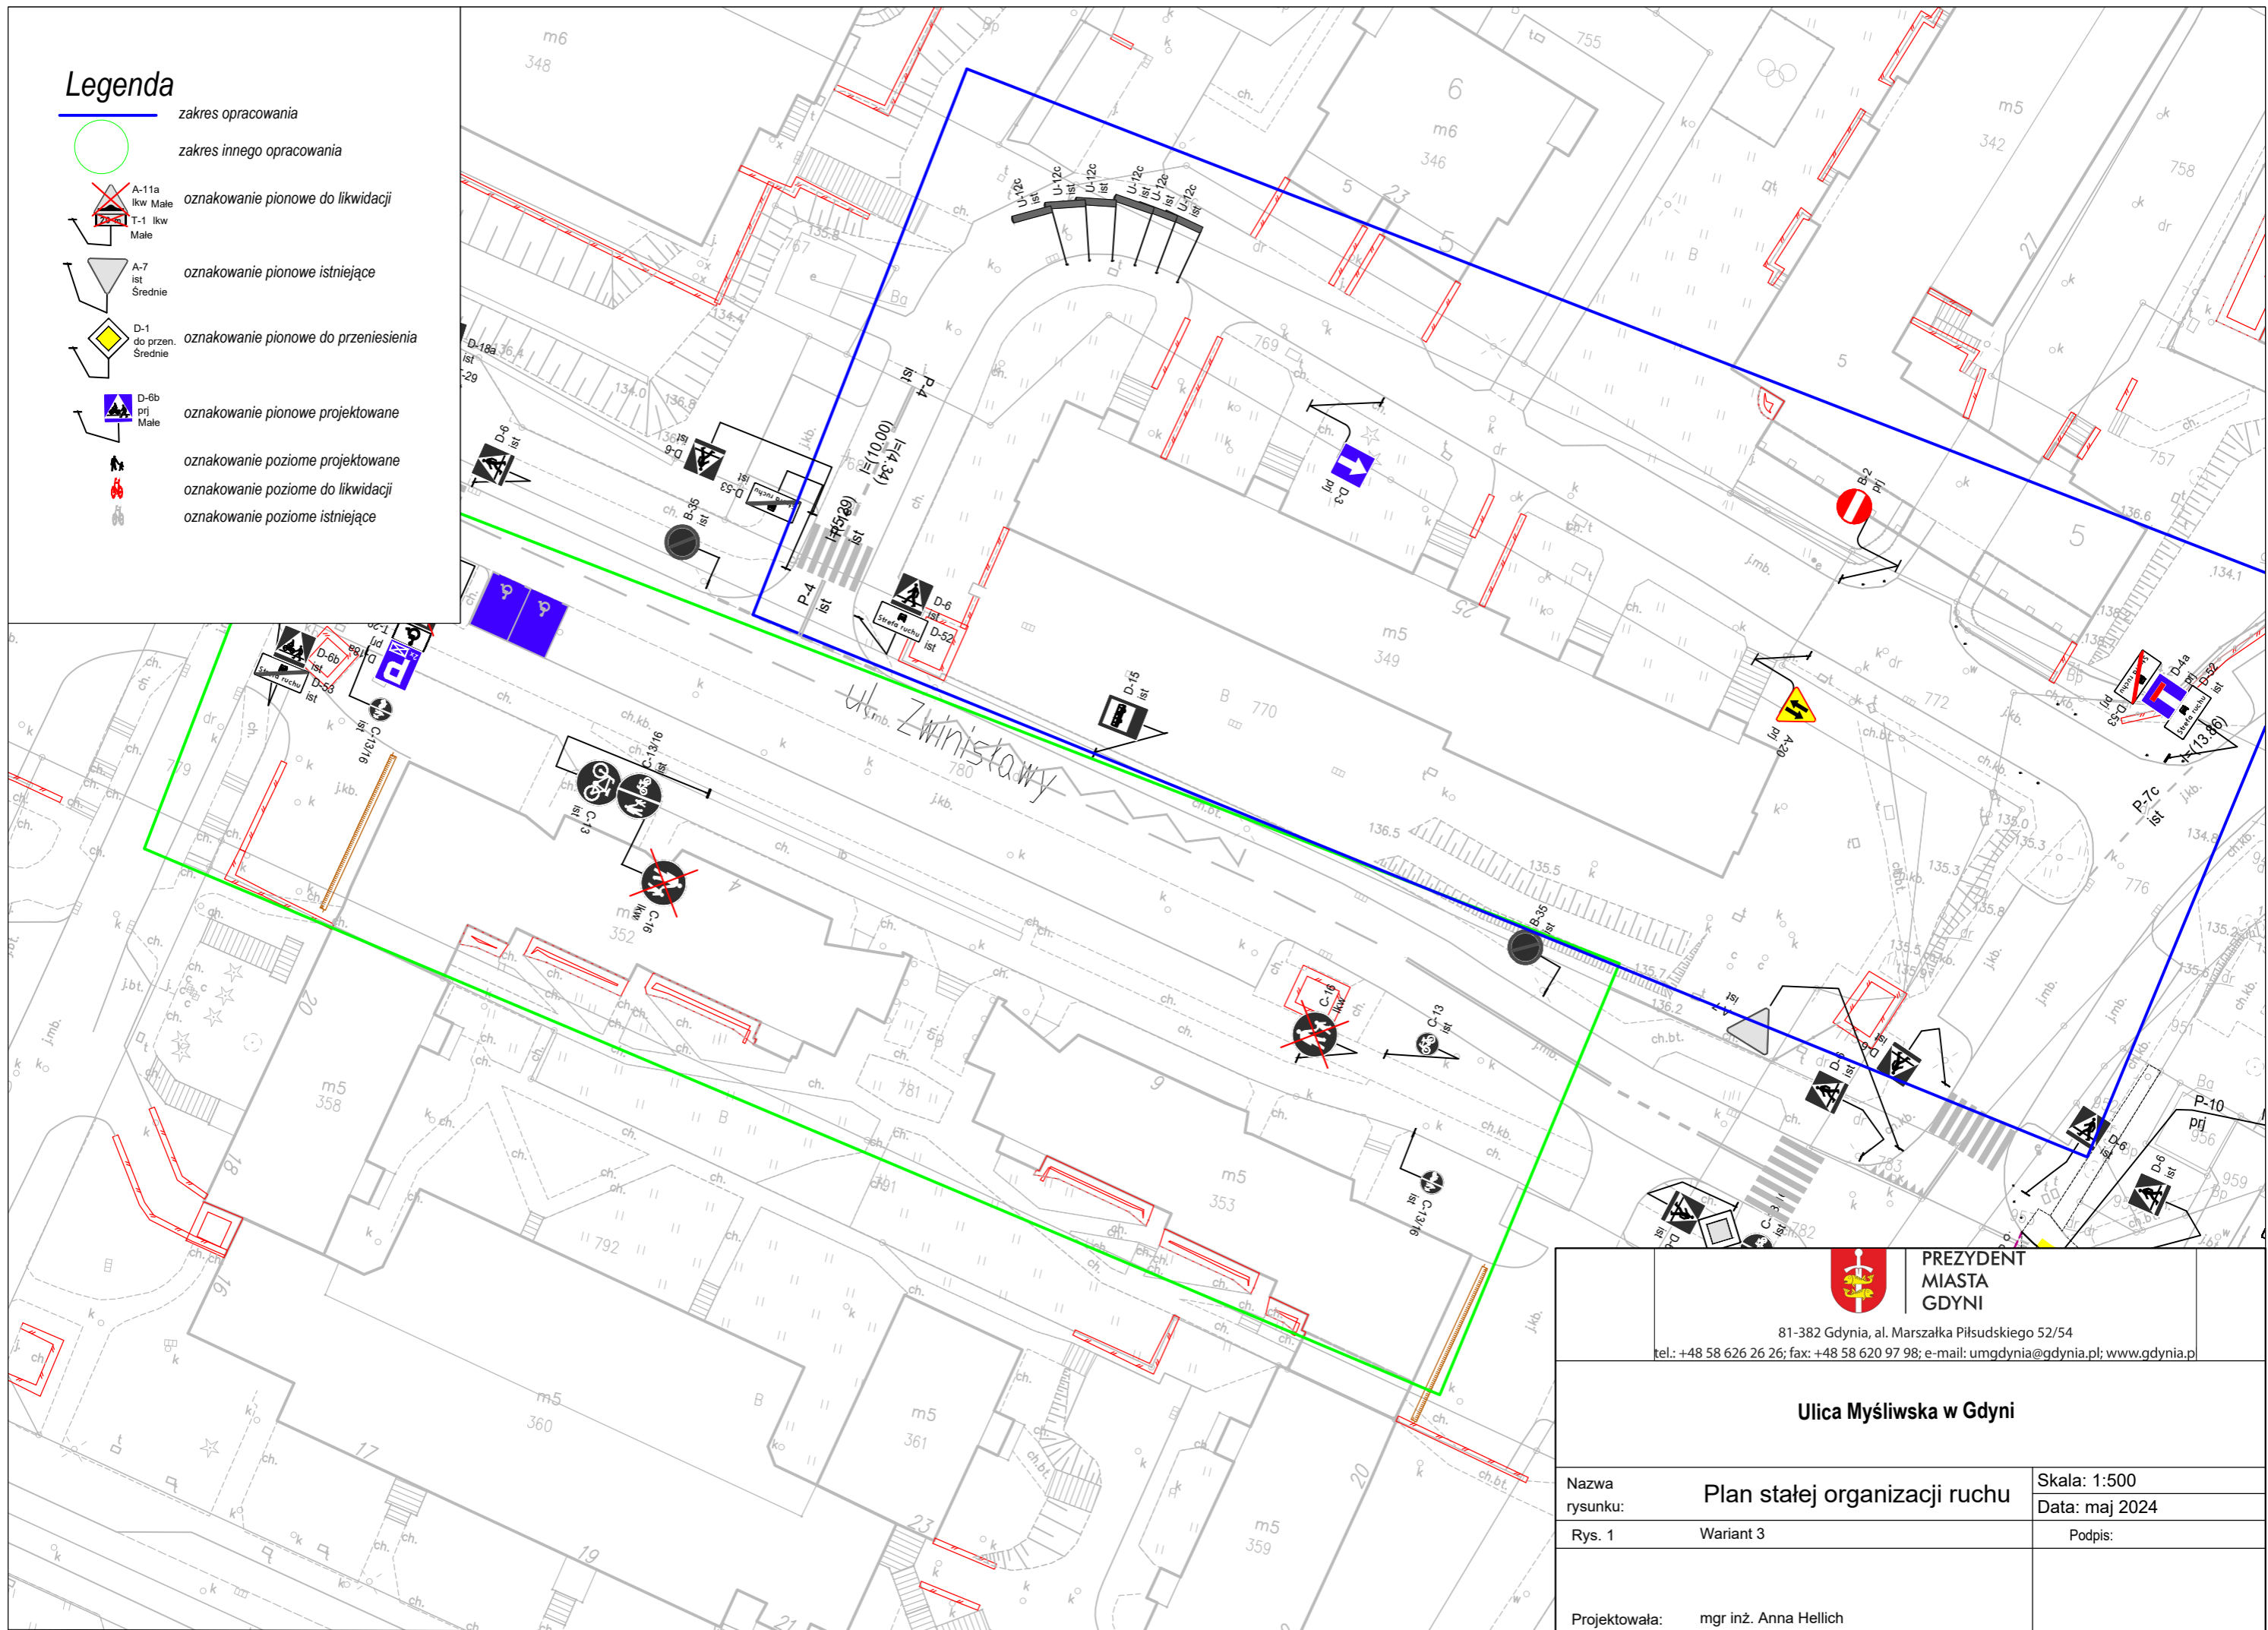

**PREZYDENT
MIASTA
GDYNI**
81-382 Gdynia, al. Marszałka Piłsudskiego 52/54
tel.: +48 58 626 26 26; fax: +48 58 620 97 98; e-mail: umgdynia@gdynia.pl; www.gdynia.pl

Ulica Myśliwska w Gdyni

Nazwa rysunku:	Plan stałej organizacji ruchu	Skala: 1:500
Rys. 1	Wariant 3	Data: maj 2024
Projektowała:	mgr inż. Anna Hellich	Podpis: