


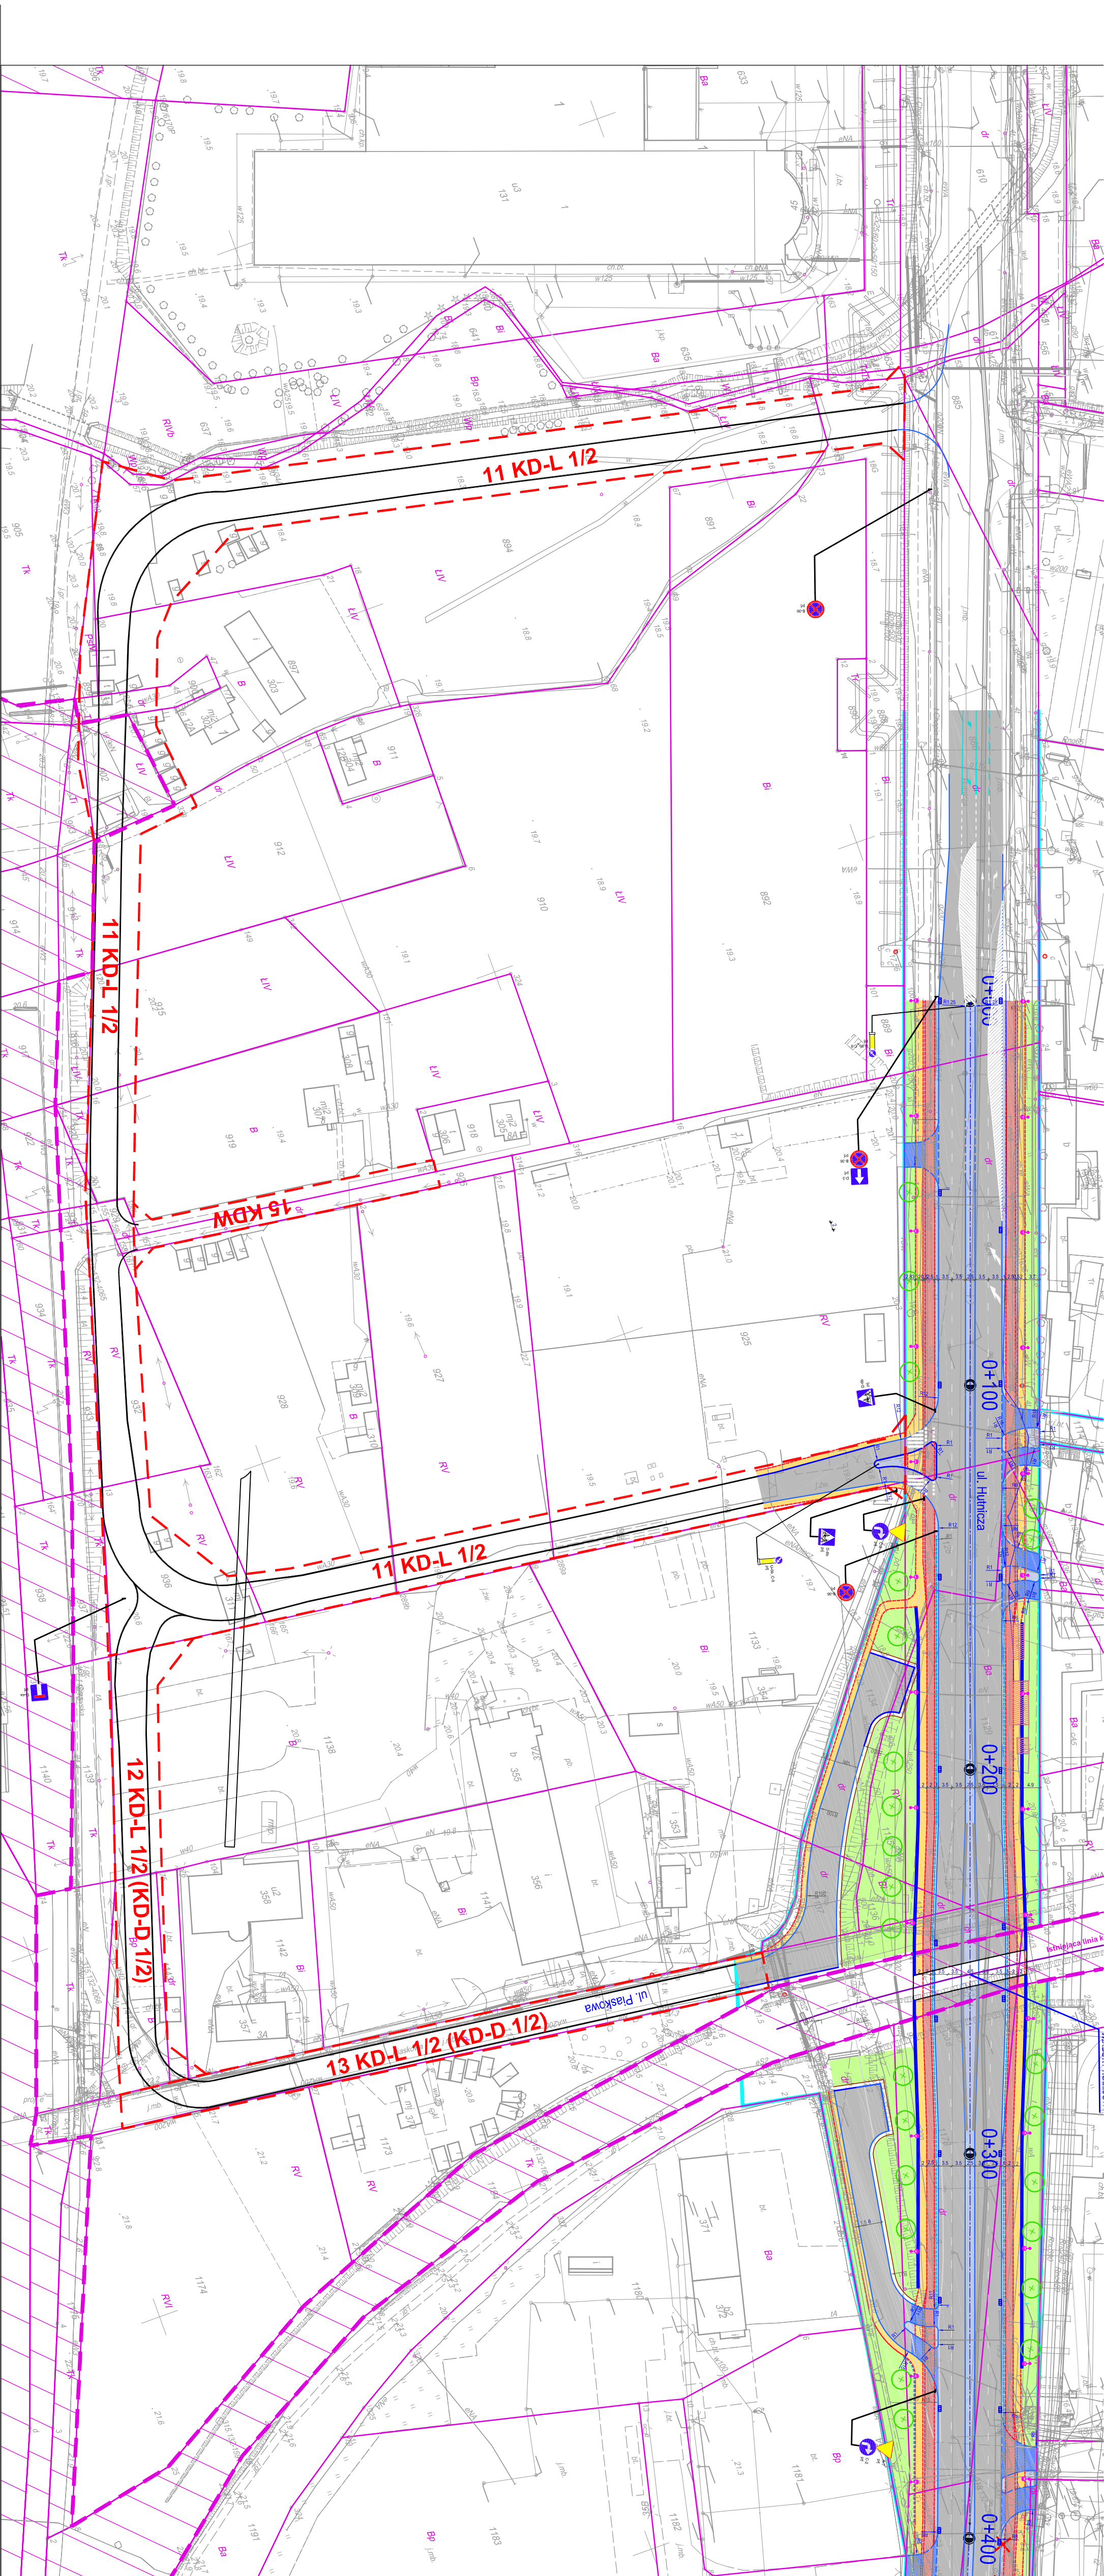

INWESTOR:		URZĄD MIASTA GDYNIA WYDZIAŁ INWESTYCJI al. Marszałka Piłsudskiego 52/54 80-382 Gdynia	
OBIEKT:		„Budowa bezkolizyjnego skrzyżowania ul. Hutniczej z linią kolejową 723”	
Projektował	mgr inż. Damian Krasniański	Numer uprawnień	Podpis
Opracował	inż. Jakub Kowalski		
Sprawił	mgr inż. Artur Krasniański		
Tytuł rysunku	mgr inż. Robert Wypyski		
Plan sytuacyjny - Wariant 1 Układ komunikacyjny			
Tytuł:		SKALA: 1:1000	
WYKONAWCA PROJEKTU:			
damat Biurowo Inżynierskie 70-207 Szumichy ul. Gwaryńska 39/5		tel. 91 485 92 19 fax 91 482 22 82 biuro@damat.home.pl www.damat.home.pl	
DATA:		18.09.2018 r.	
		2.2	