


KONCEPCJA PROGRAMOWA - WARIANT NR 1 WIADUKT KOLEJOWY
WIDOK Z BOKU

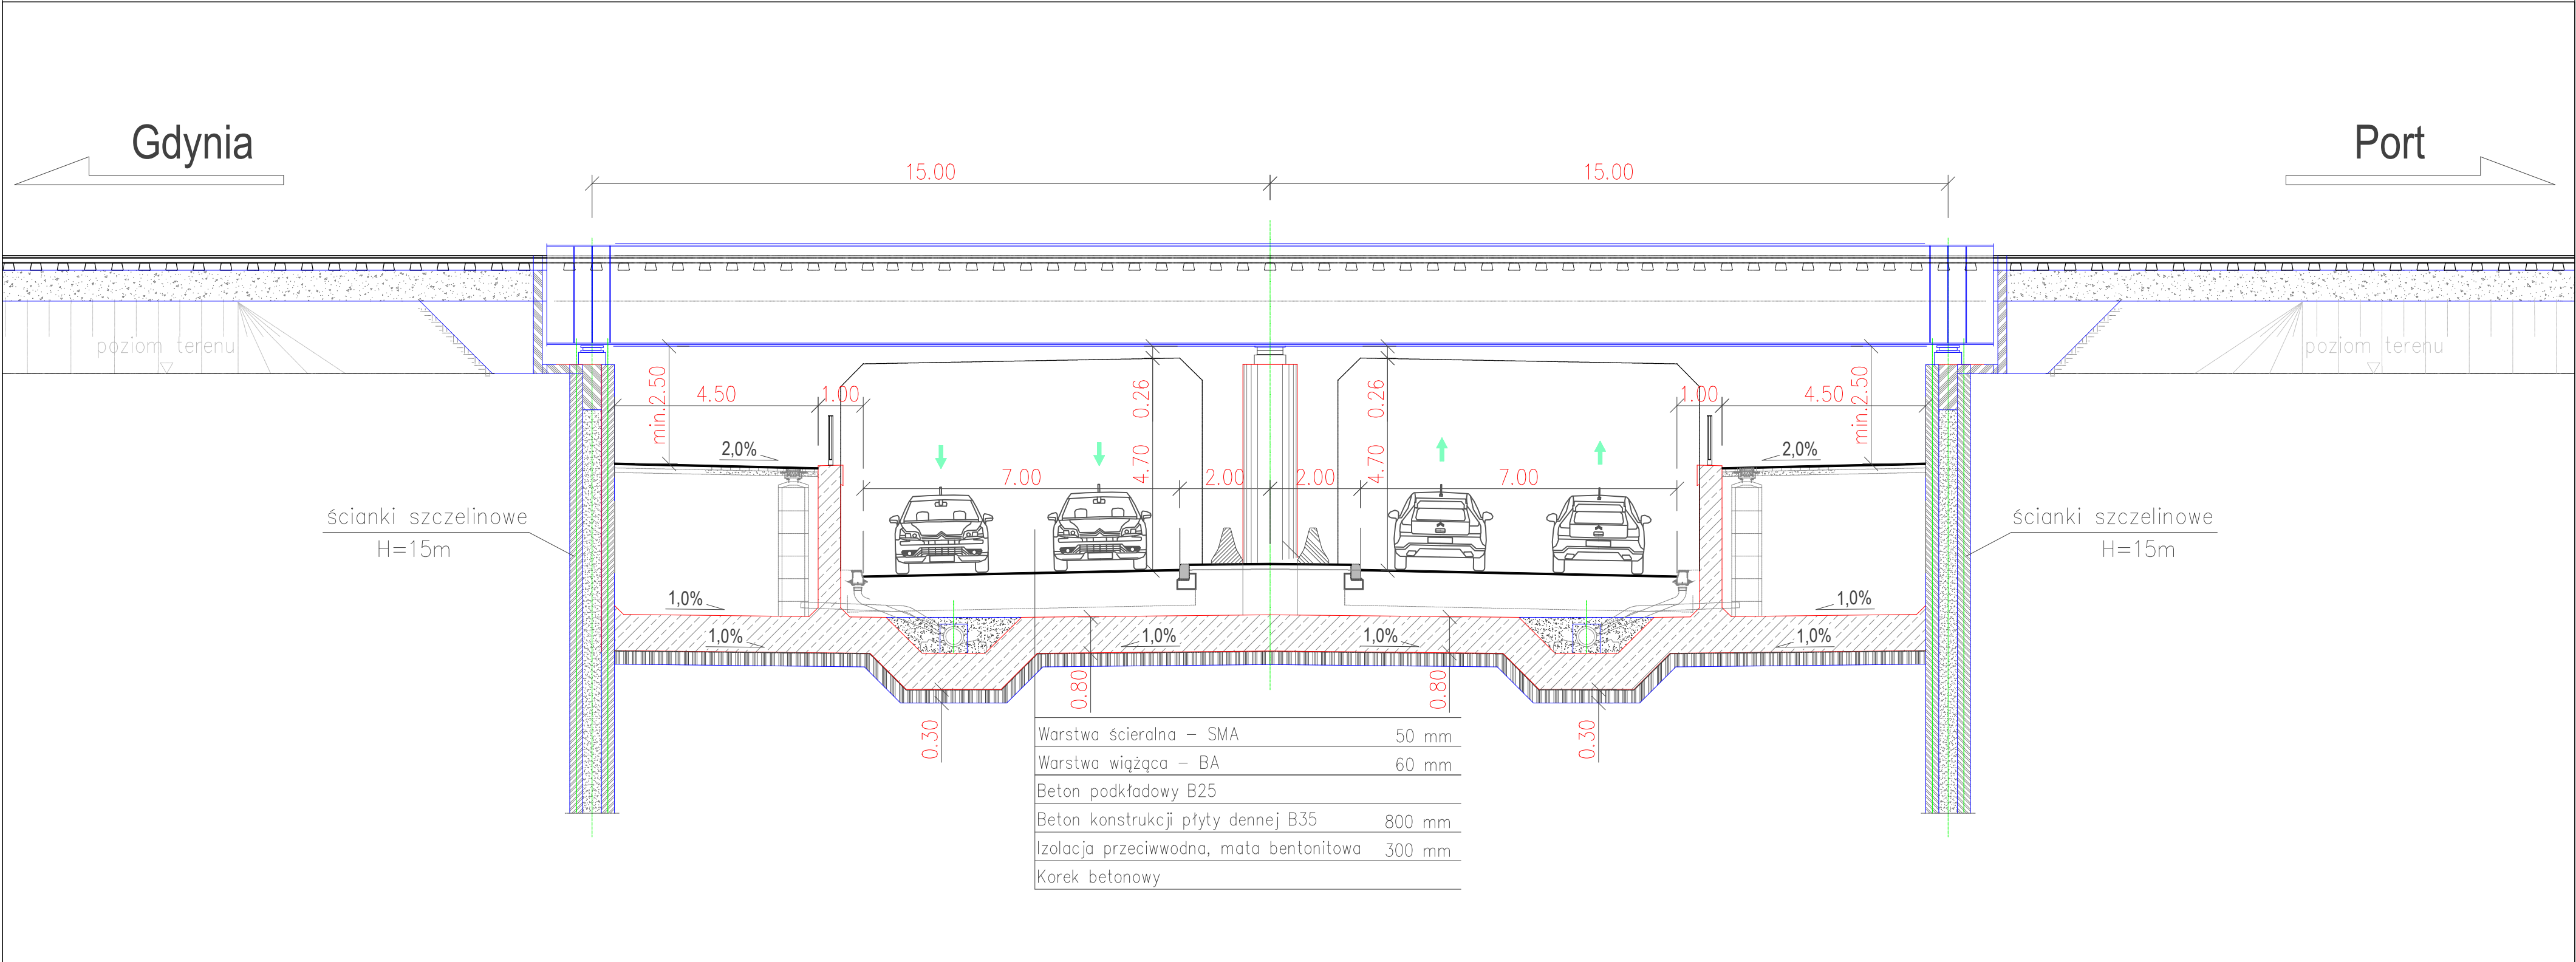

Nośność obiektu kolejowego: klasa "k=+2"

Beton ścianek szczelinowych B40
Beton elementów konstr. B40
Beton podkładowy B15
Beton gzymsów polimerowy
Beton kap chodnikowych B30
Stal zbrojeniowa A-IIIN
Stal konstrukcyjna ustroju nośnego S355

INWESTOR		 URZĄD MIASTA GDYNI WYDZIAŁ INWESTYCJI 81-382 Gdynia Al. Marszałaka Piłsudskiego 52/54			
JEDNOSTKA PROJEKTOWA		 PONT-PROJEKT Sp. z o.o. ul. Noakowskiego 3; 80-313 Gdańsk tel. (58)7613870 fax. (58)7613866			
ZADANIE		 damart BIURO INŻYNIERSKIE ul. Czorszyńska 39A/5 71-201 Szczecin tel/fax 091 487 96 16 biuro@damart.home.pl			
TYTUŁ RYSUNKU		Konceptja programowa „Budowa bezkolizyjnego skrzyżowania ul. Hutniczej z linią kolejową nr 723”			
WARIANT NR 1 - WIADUKT KOLEJOWY					
FUNKCJA	IMIĘ I NAZWISKO	SPECJALNOŚĆ	NUMER UPRAWNIENI		PODPIS
Zespół projektowy	dr inż. Krzysztof WACHAŁSKI	mostowa	5700/Gd/93		
	techn. Andrzej TURKOWSKI	mostowa	6272/Gd/94		
	mgr inż. Michał Pellowski	mostowa	128/GD/2002		
NR UMOWY	SKALA	DATA	STADIUM	BRANŻA	NR. RYS.
8/A/UM/2018		PAŹDZIERNIK 2018	KONCEPCJA	MOSTY	4.1